

MODULARIO
497




MINISTERO DELLE FINANZE
DIPARTIMENTO DEL TERRITORIO
CATASTO EDILIZIO URBANO (RDL 13-4-1939, n. 652)

MOD. BN (CEU)

200

Planimetria di u.i.u. in Comune di **VEDANO AL LAMBRO**, a **IV NOVEMBRE**

14

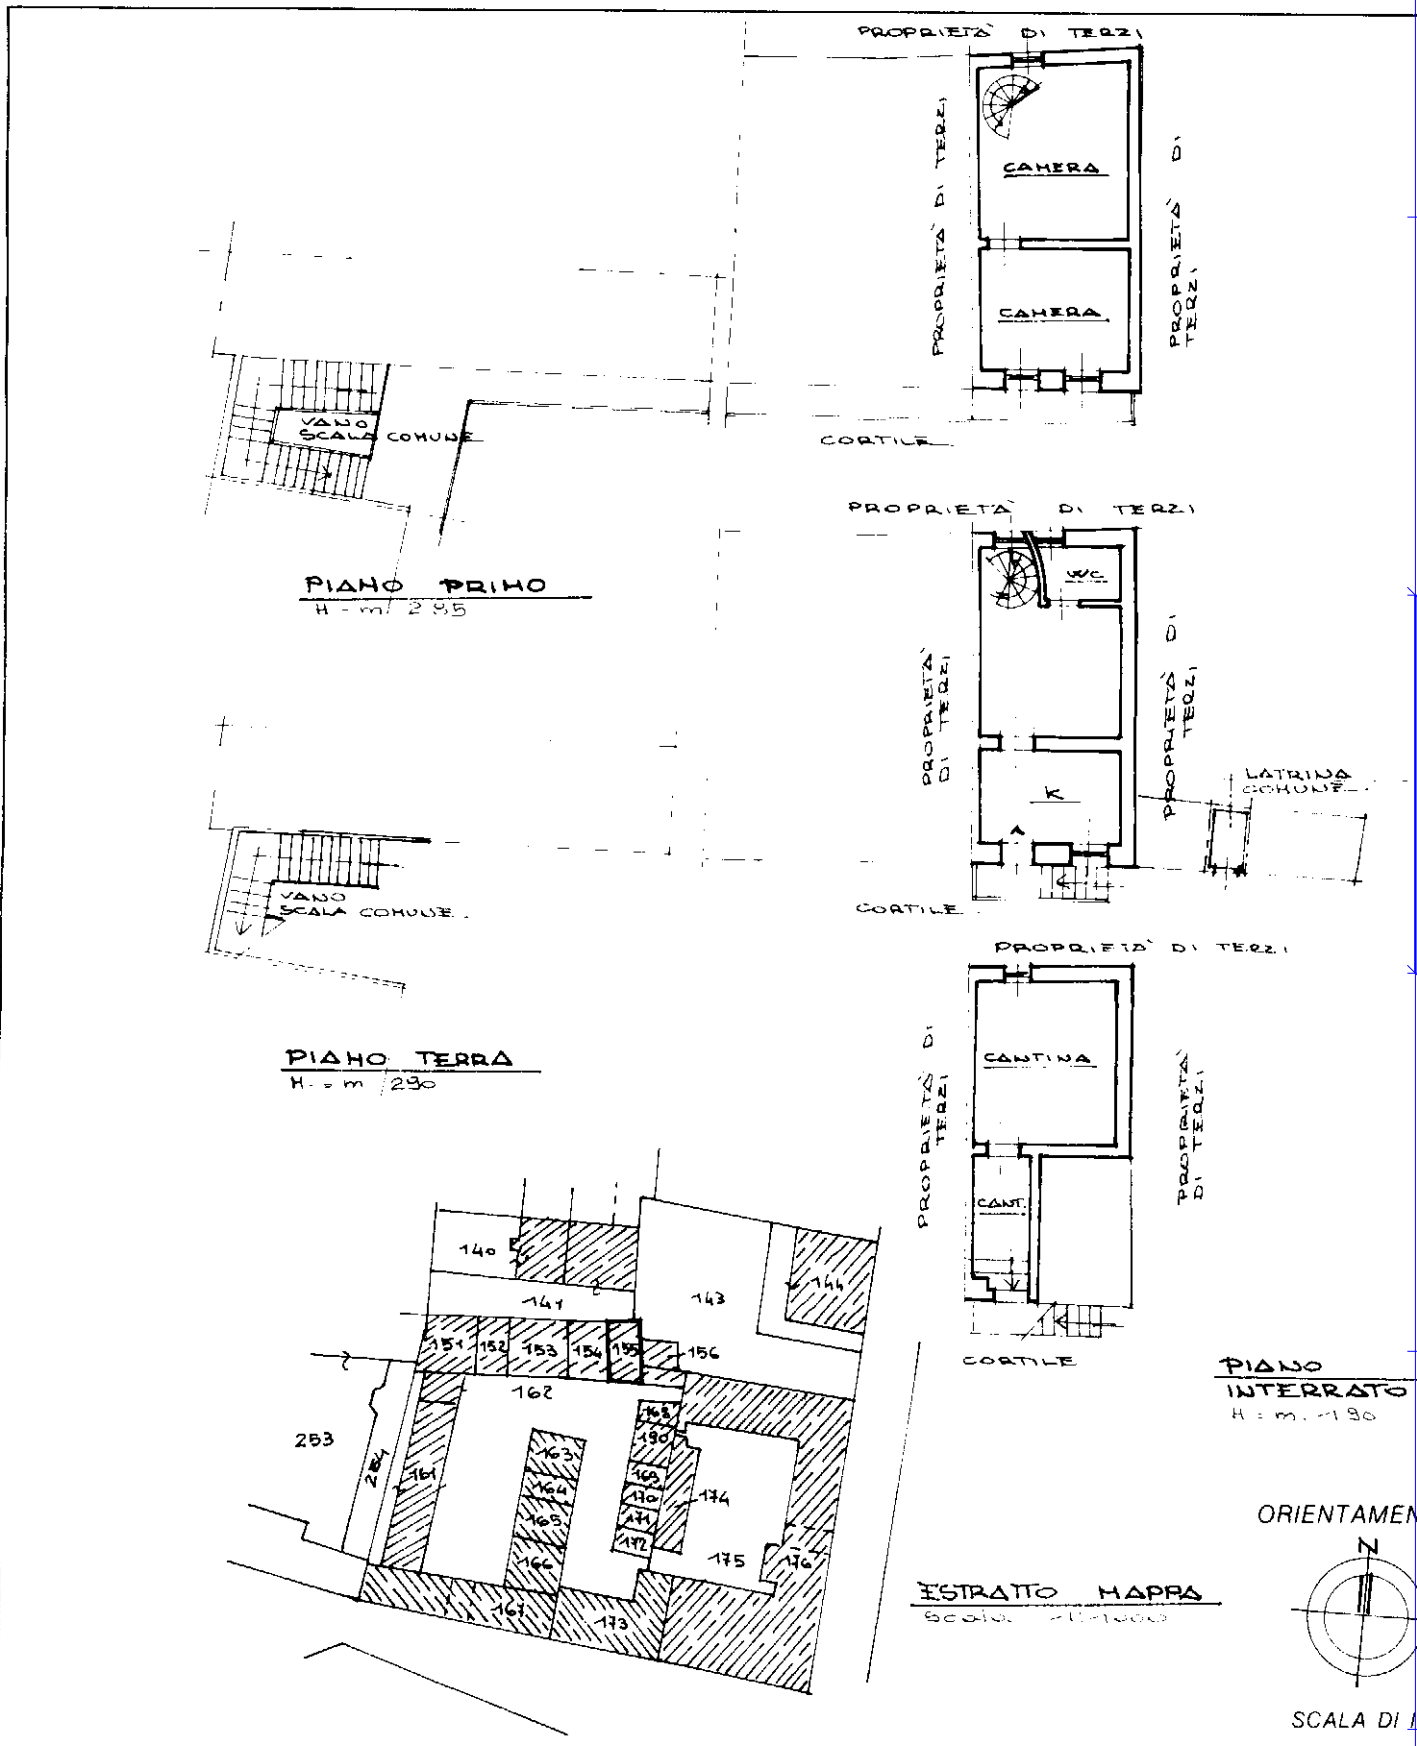

Catasto dei Fabbricati - Situazione al 27/04/2022 - Comune di VEDANO AL LAMBRO(L704) - < Foglio 4 - Particella 155 - Subalterno 702 >
Via IV NOVEMBRE n. 14 Piano S1 - T-1

Dichiarazione di N.C. Ultima Planimetria in autorizzazione

Compilata dal **GEOMETRA**
TITO C. COGNOME E NOME
BARBERA GIUSEPPE

RISERVATO ALL'UFFICIO

Data presentazione: 26/01/2001 - Data: 27/04/2022 - n. T101110 - Richiedente: FRIMSM73D20A952Q

Totale schede: **4** Formato di acquisizione: A4(210x297) - Formato stampa richiesto: A4(210x297)

In **155** sub **102**

data **27/04/2022** Firmo *[Signature]*